


KRÁLOVSKÉ MĚSTO
BEROUN
BYTOVÝ DŮM NA PŘÍKOPĚ 205

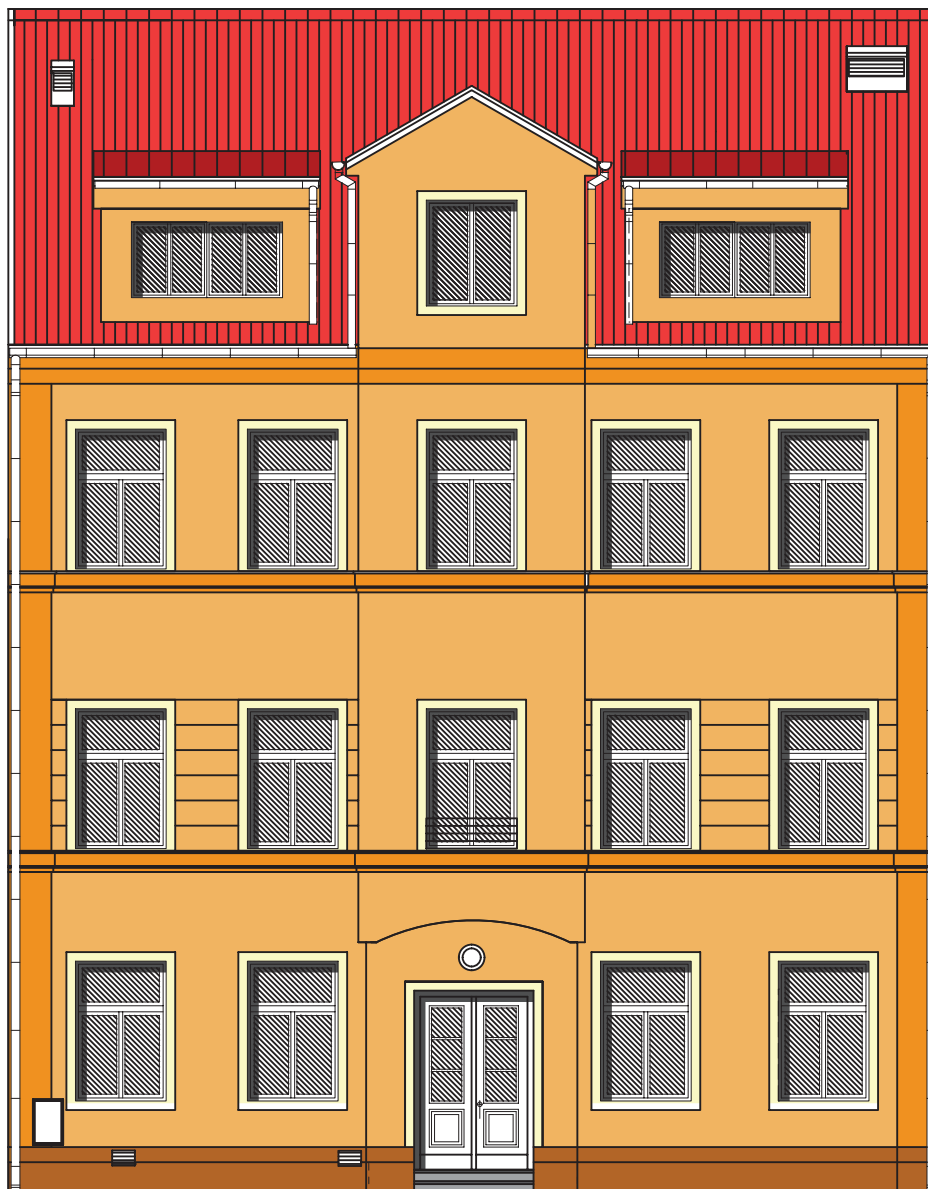


ULIČNÍ FASÁDA

KRÁLOVSKÉ MĚSTO
BEROUN
BYTOVÝ DŮM NA PŘÍKOPĚ 205




DVORNÍ FASÁDA

KRÁLOVSKÉ MĚSTO
BEROUN
BYTOVÝ DŮM NA PŘÍKOPĚ 205

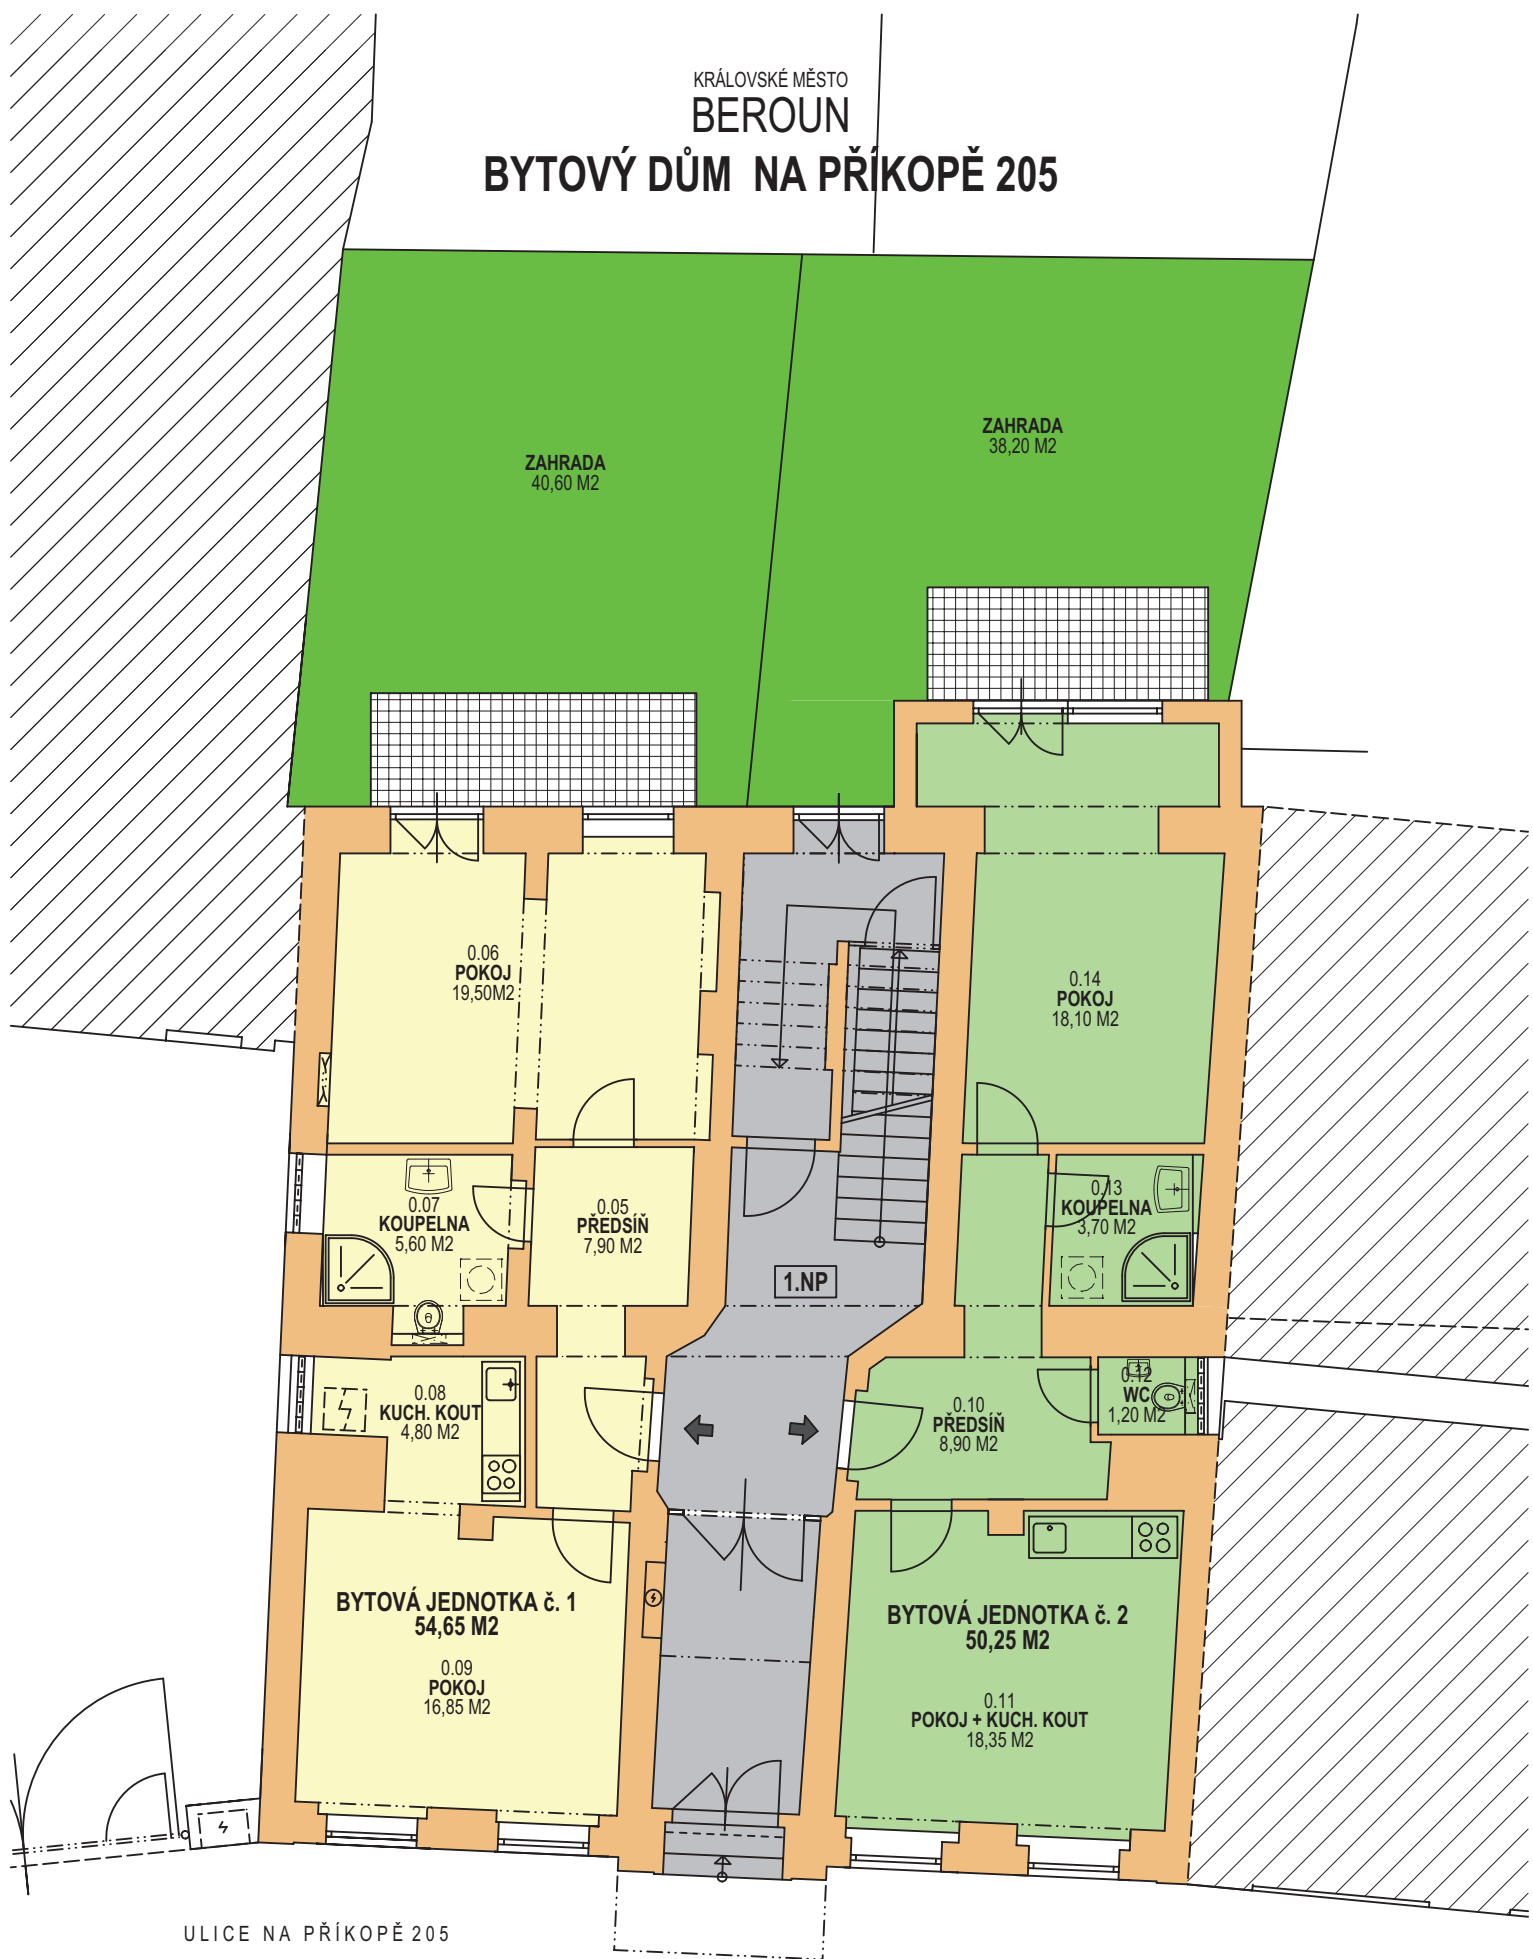


PŮDORYS 1.NP M 1:100

KRÁLOVSKÉ MĚSTO
BEROUN
BYTOVÝ DŮM NA PŘÍKOPĚ 205

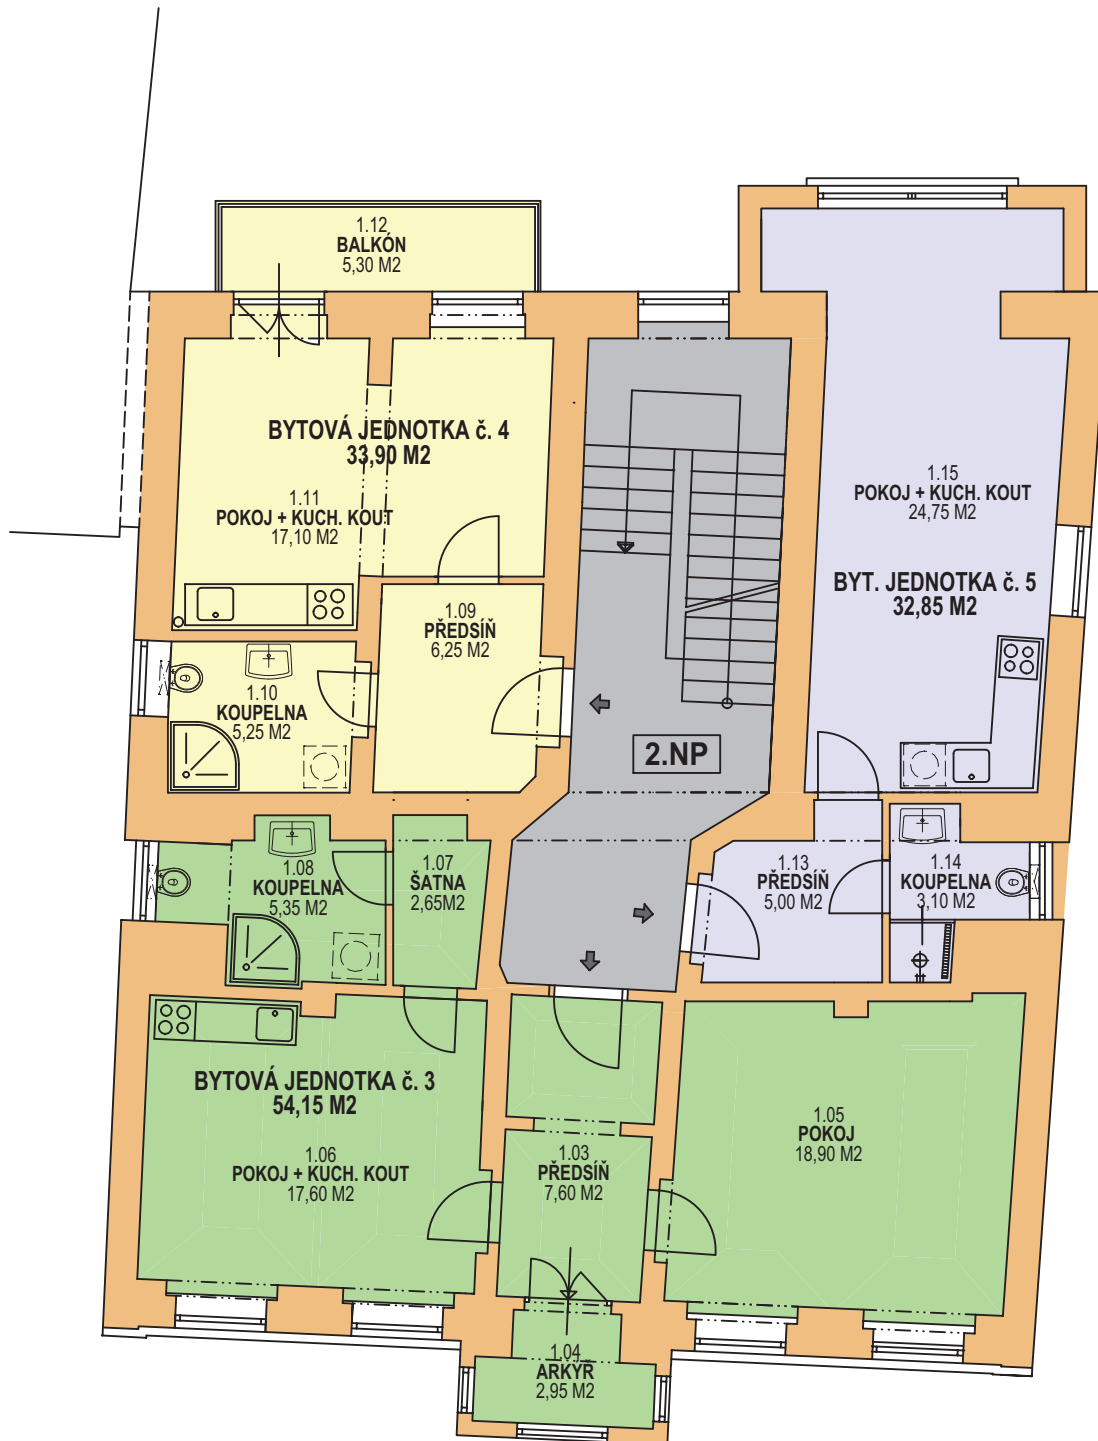


PŮDORYS 2.NP M 1:100

KRÁLOVSKÉ MĚSTO
BEROUN
BYTOVÝ DŮM NA PŘÍKOPĚ 205

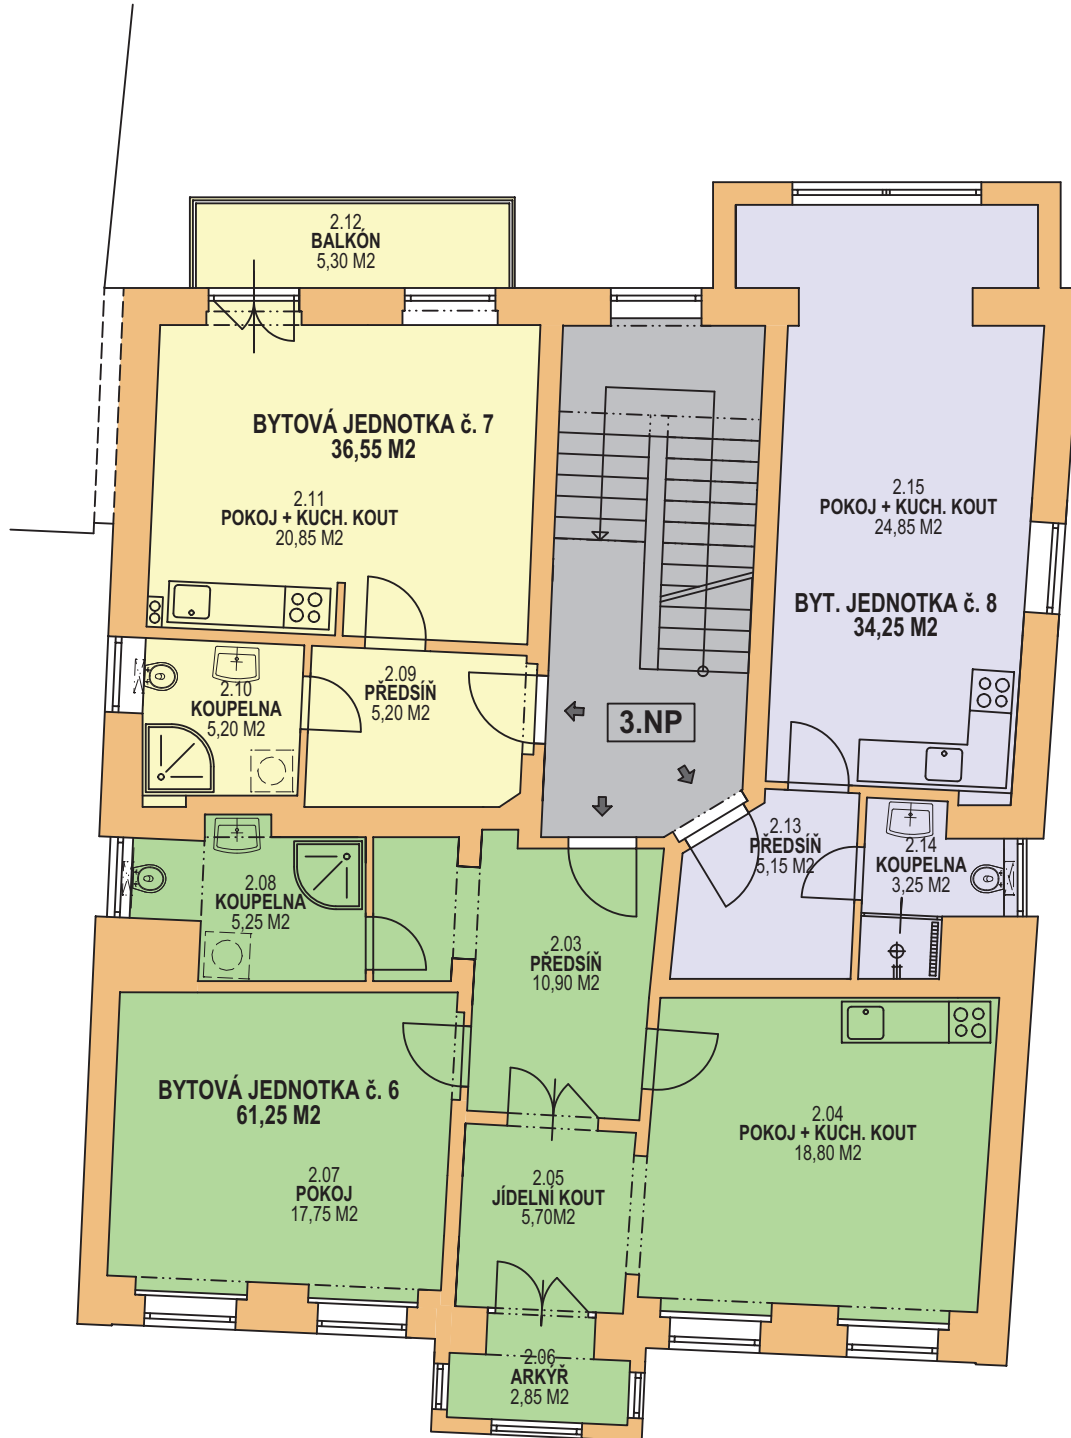

PŮDORYS 3.NP M 1:100

KRÁLOVSKÉ MĚSTO
BEROUN
BYTOVÝ DŮM NA PŘÍKOPĚ 205

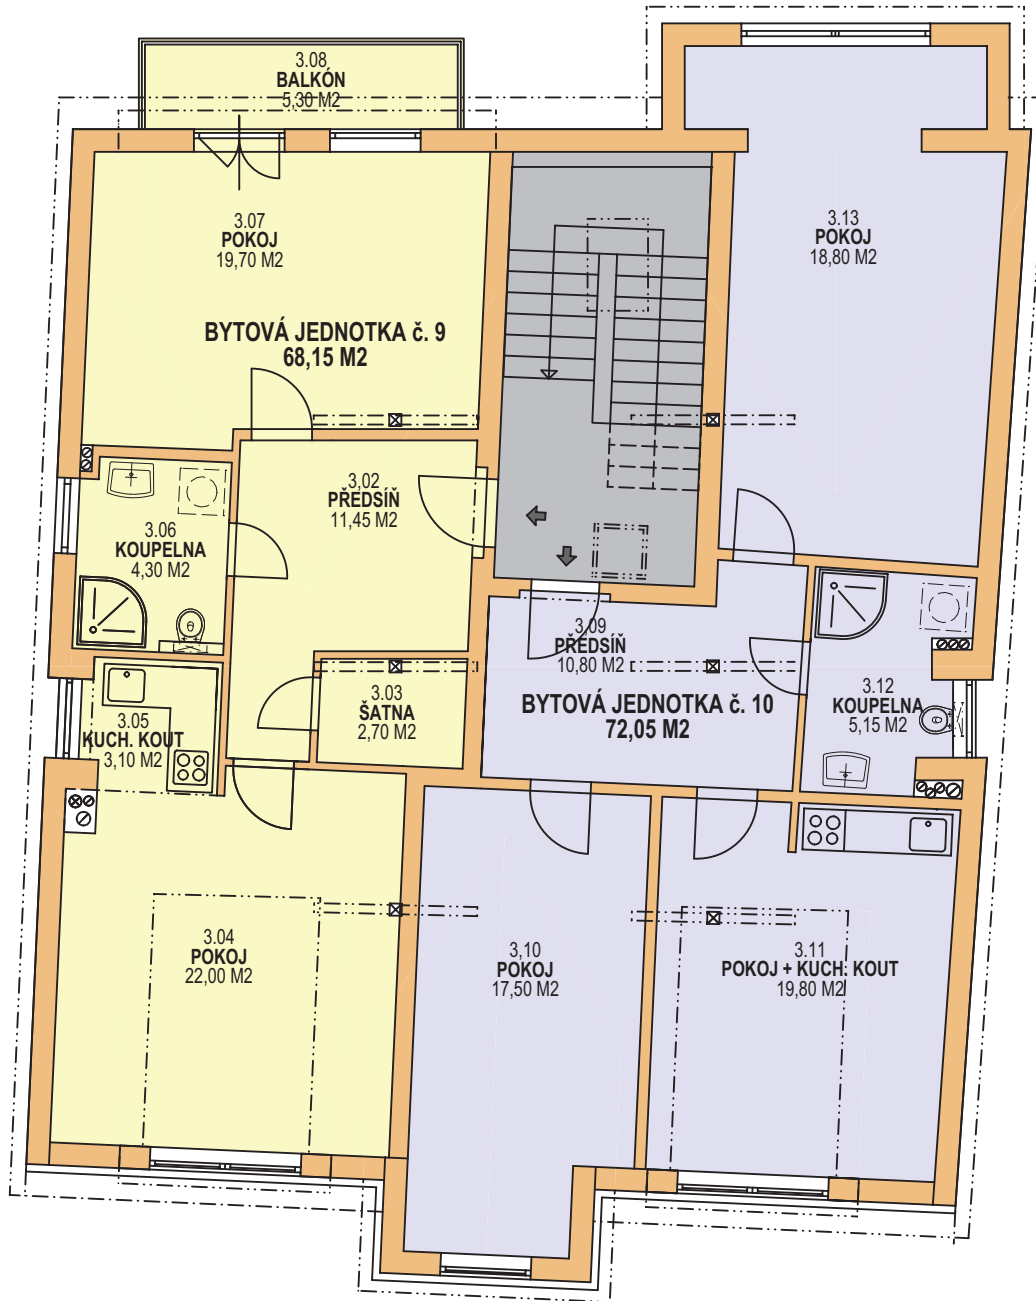

PŮDORYS 4.NP M 1:100

KRÁLOVSKÉ MĚSTO
BEROUN
BYTOVÝ DŮM NA PŘÍKOPĚ 205




PŮDORYS 1.NP M 1:100
BYTOVÁ JEDNOTKA č. 1
54,65 M²

KRÁLOVSKÉ MĚSTO
BEROUN
BYTOVÝ DŮM NA PŘÍKOPĚ



PŮDORYS 1.NP M 1:100
BYTOVÁ JEDNOTKA č. 2
50,25 M²

KRÁLOVSKÉ MĚSTO
BEROUN
BYTOVÝ DŮM NA PŘÍKOPĚ 205

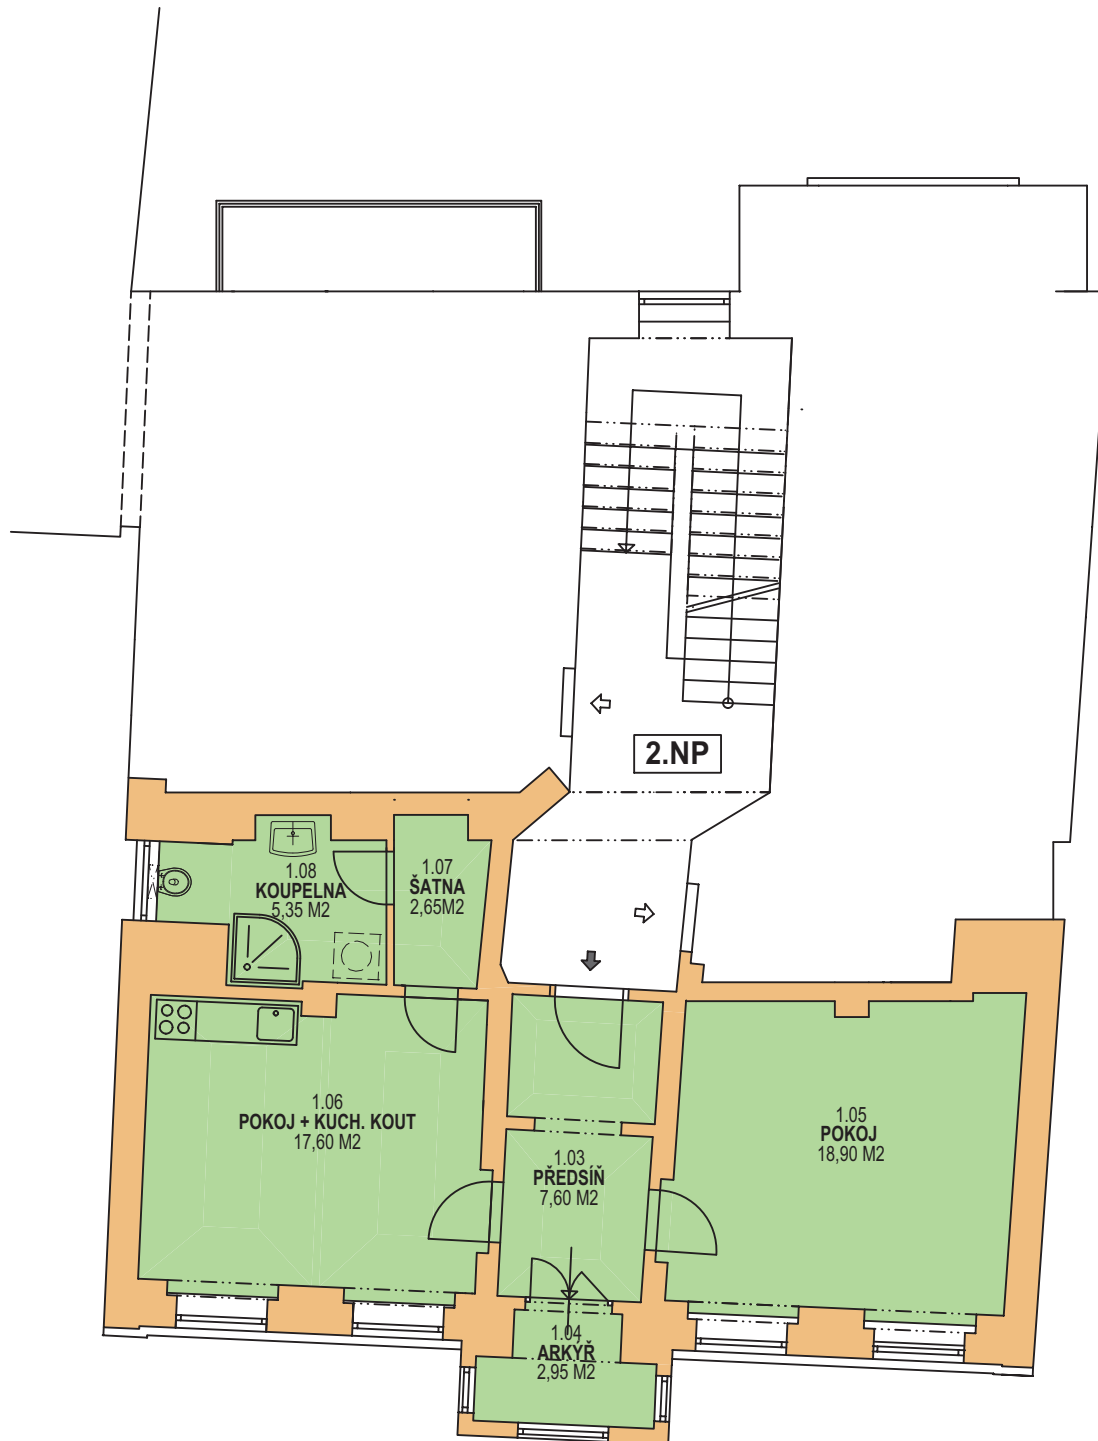


PŮDORYS 2.NP M 1:100

BYTOVÁ JEDNOTKA č. 3

54,15 M²


KRÁLOVSKÉ MĚSTO
BEROUN
BYTOVÝ DŮM NA PŘÍKOPĚ 205

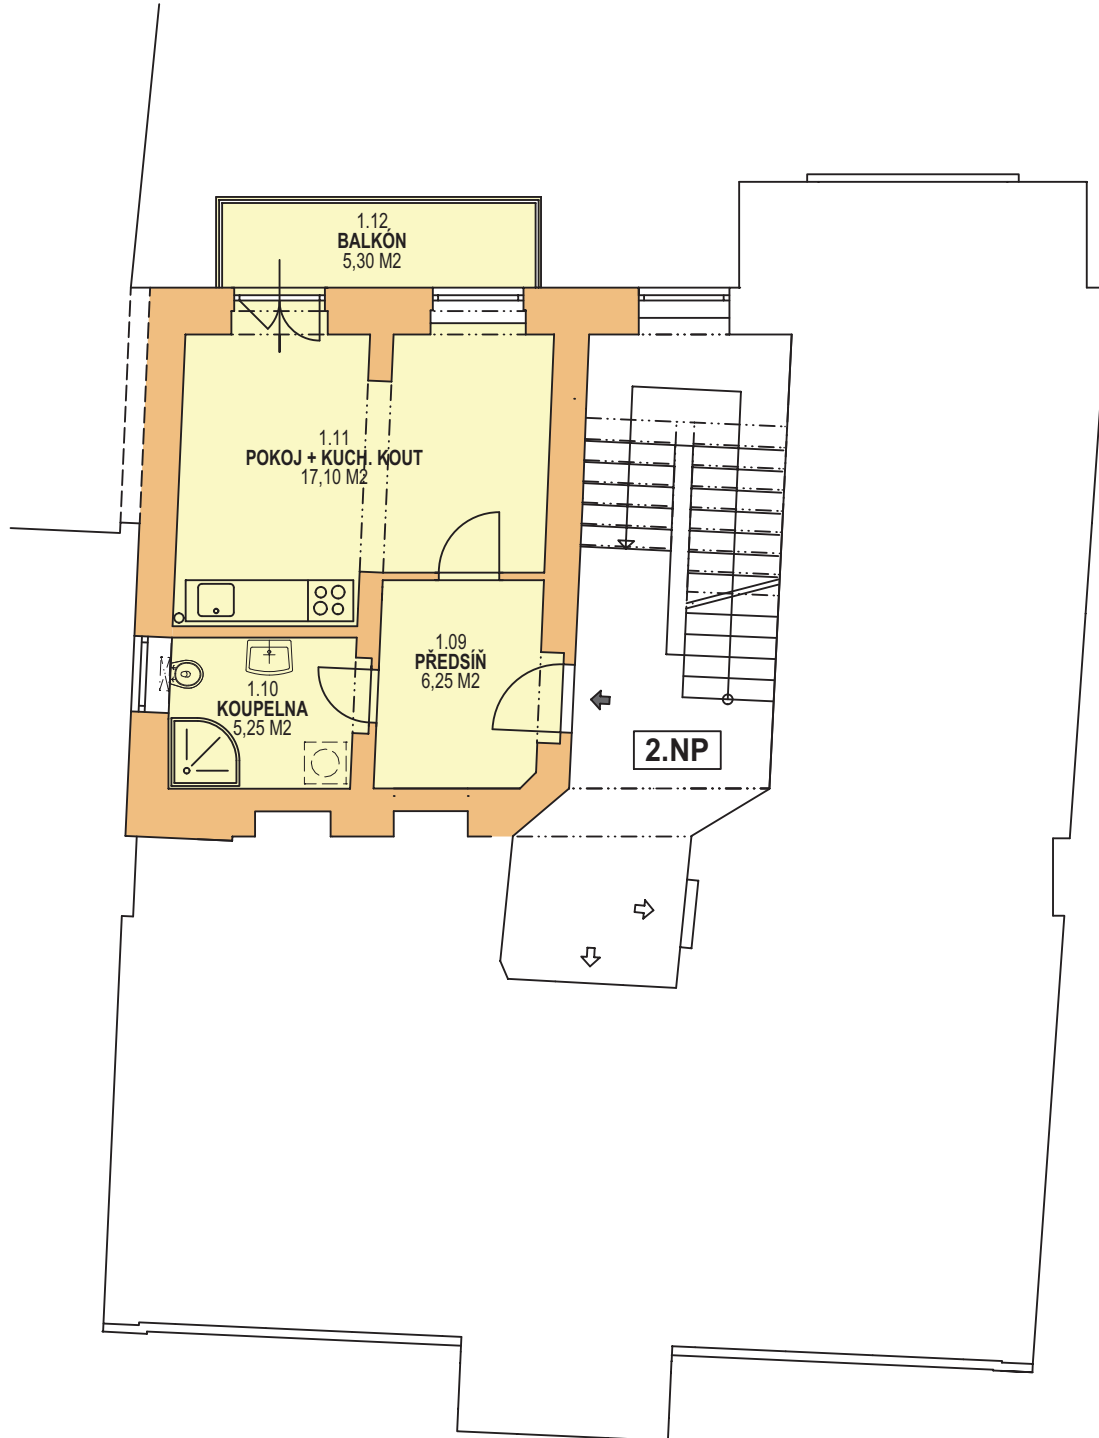

PŮDORYS 2.NP M 1:100


BYTOVÁ JEDNOTKA č. 4
33,90 M²

KRÁLOVSKÉ MĚSTO
BEROUN
BYTOVÝ DŮM NA PŘÍKOPĚ 205

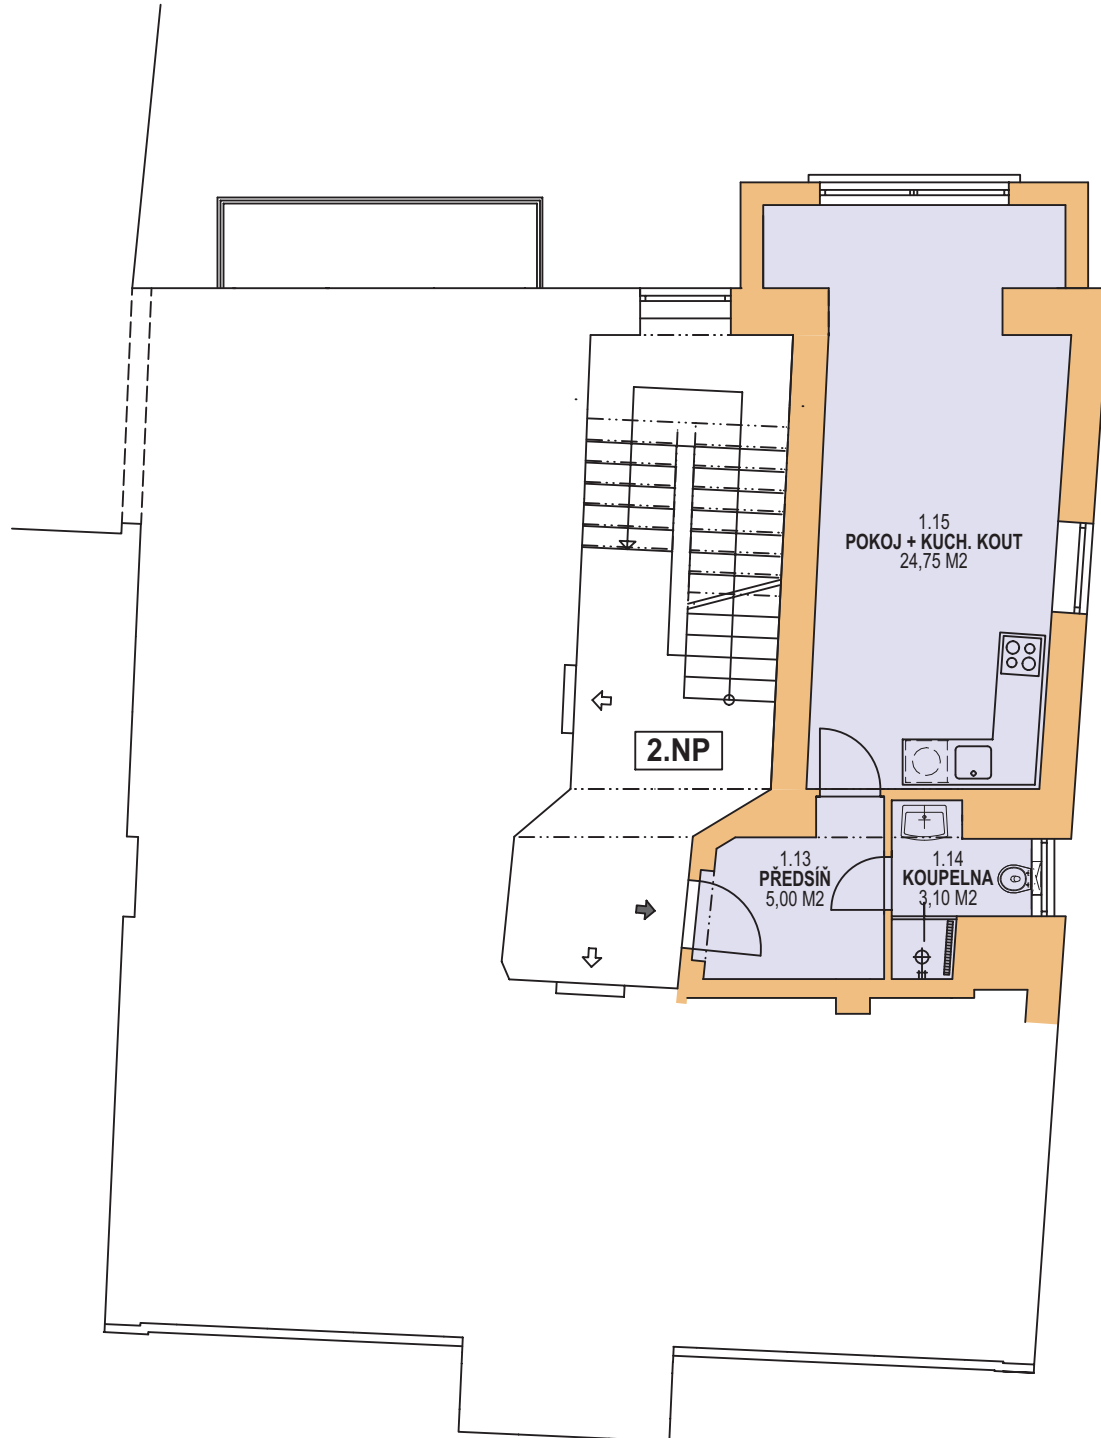

PŮDORYS 2.NP M 1:100
BYTOVÁ JEDNOTKA č. 5
32,85 M2


KRÁLOVSKÉ MĚSTO
BEROUN
BYTOVÝ DŮM NA PŘÍKOPĚ 205

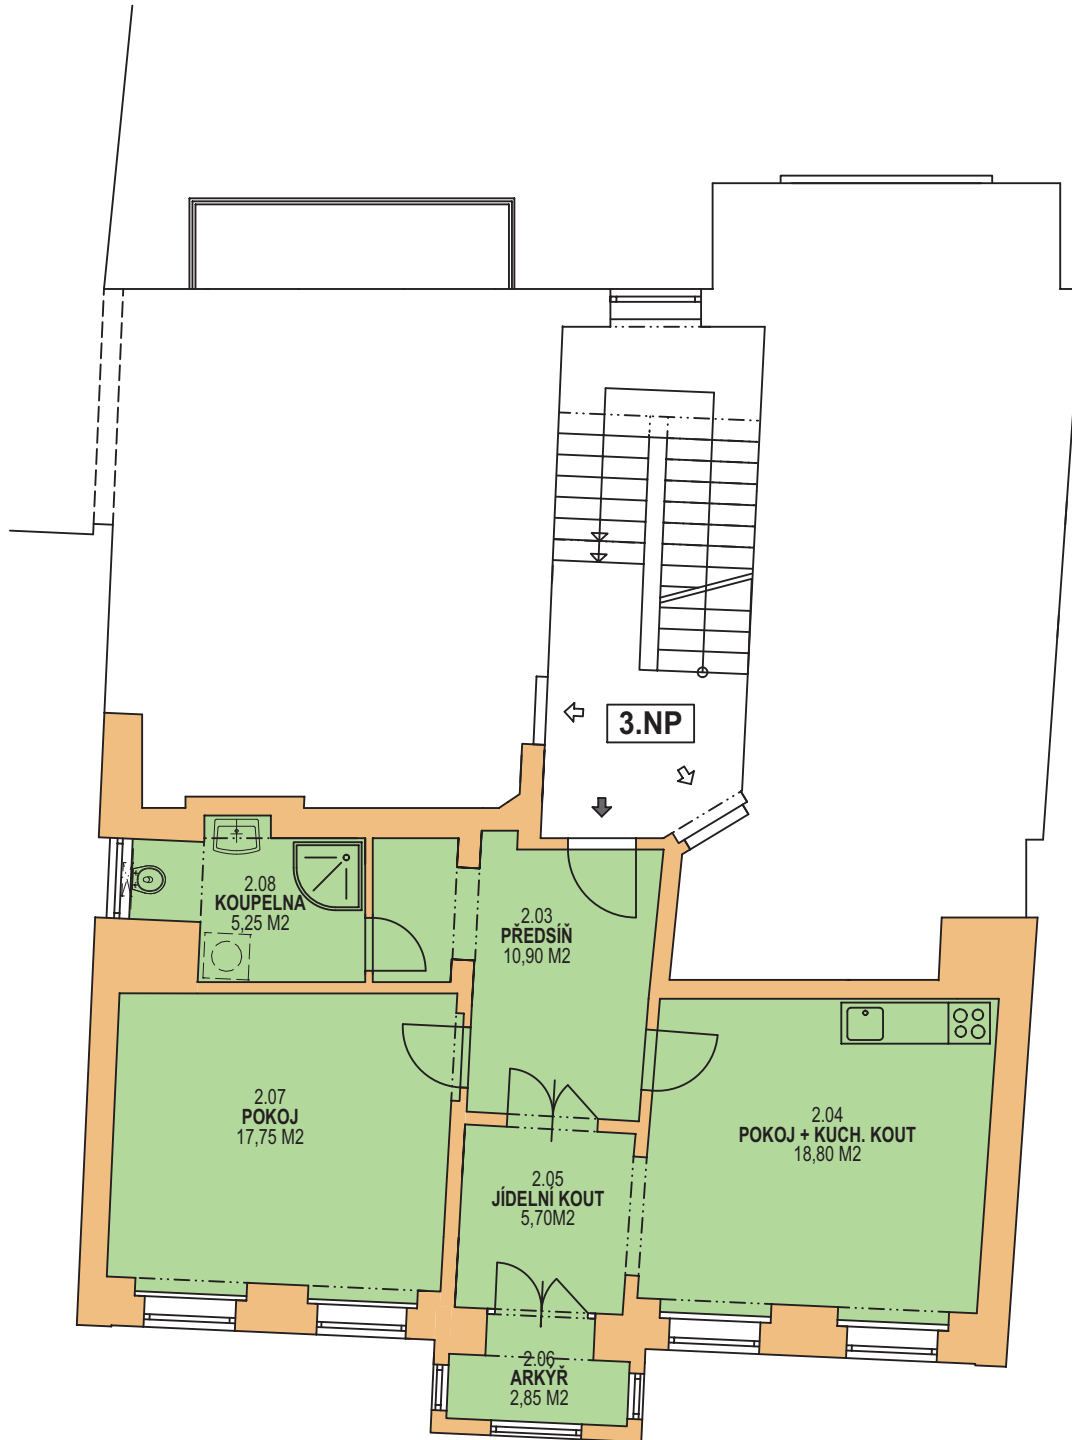

PŮDORYS 3.NP M 1:100

BYTOVÁ JEDNOTKA č. 6
61,25 M²

KRÁLOVSKÉ MĚSTO
BEROUN
BYTOVÝ DŮM NA PŘÍKOPĚ 205

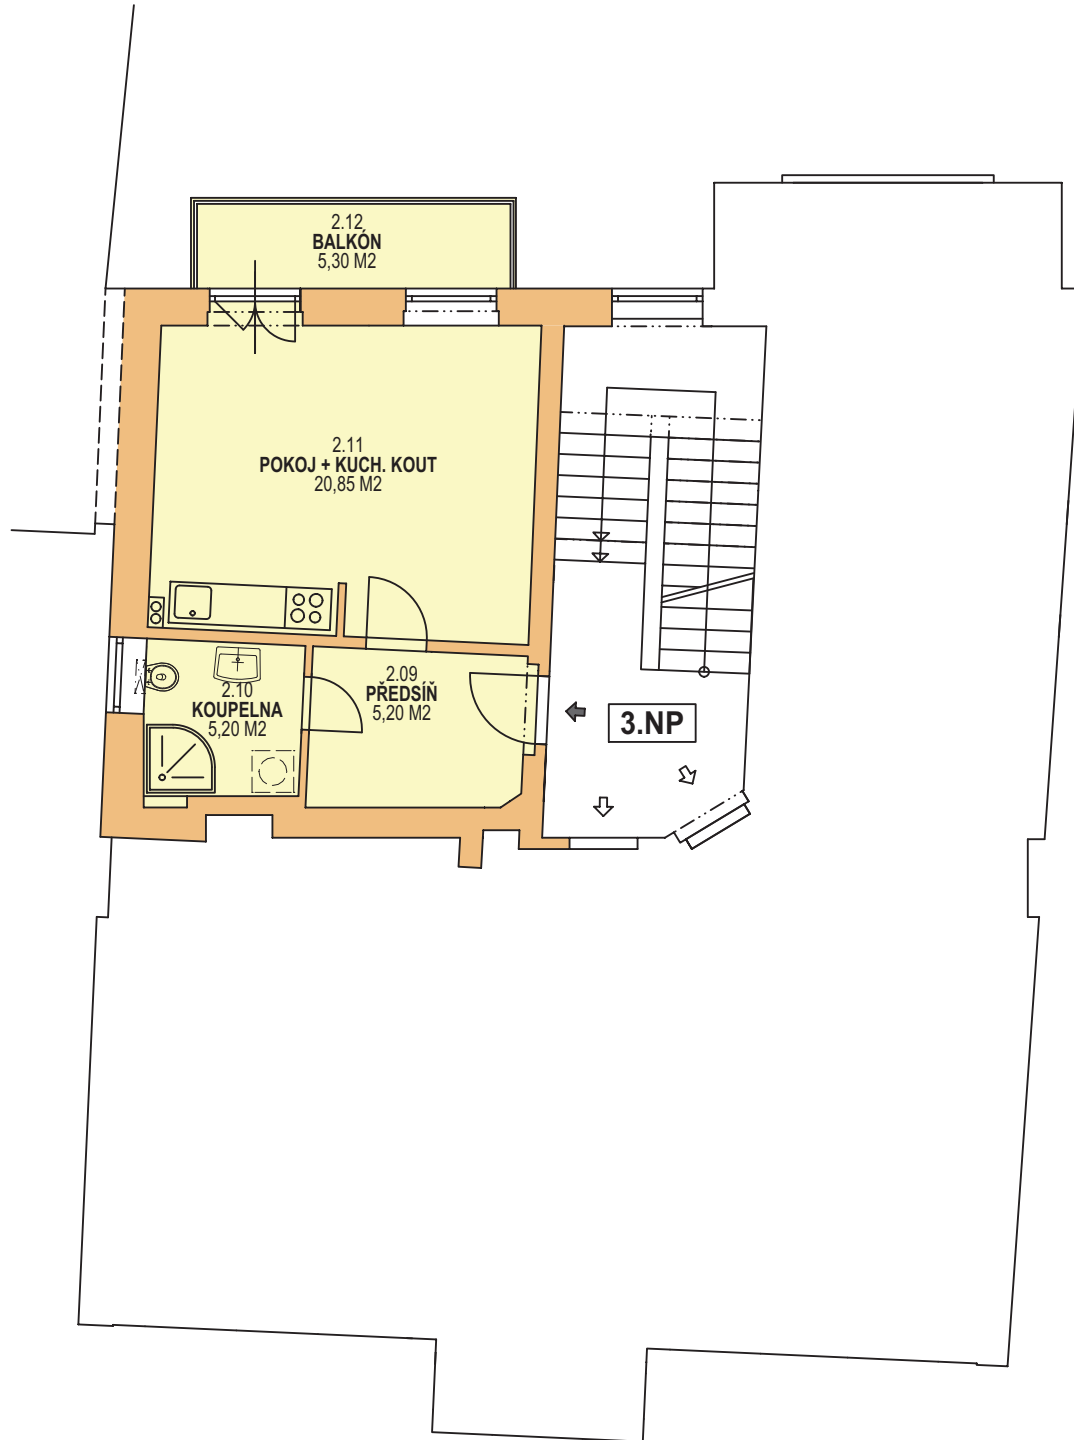


PŮDORYS 3.NP M 1:100

BYTOVÁ JEDNOTKA č. 7

36,55 M²


KRÁLOVSKÉ MĚSTO
BEROUN
BYTOVÝ DŮM NA PŘÍKOPĚ 205

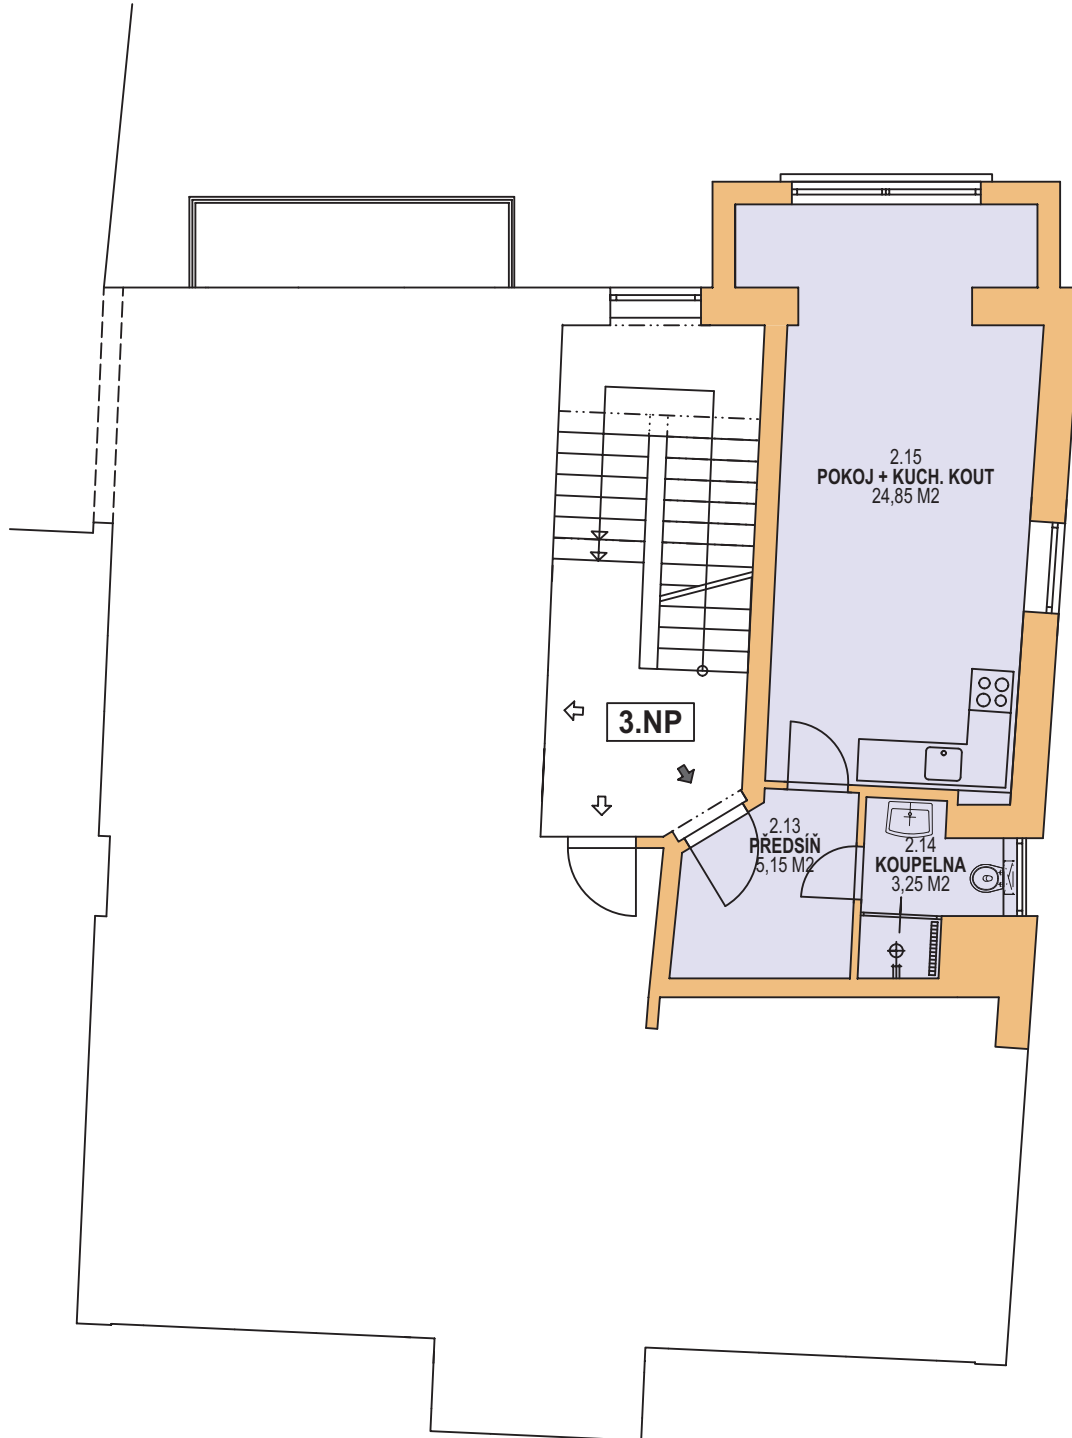

PŮDORYS 3.NP M 1:100

BYTOVÁ JEDNOTKA č. 8
34,25 M²

KRÁLOVSKÉ MĚSTO
BEROUN
BYTOVÝ DŮM NA PŘÍKOPĚ 205

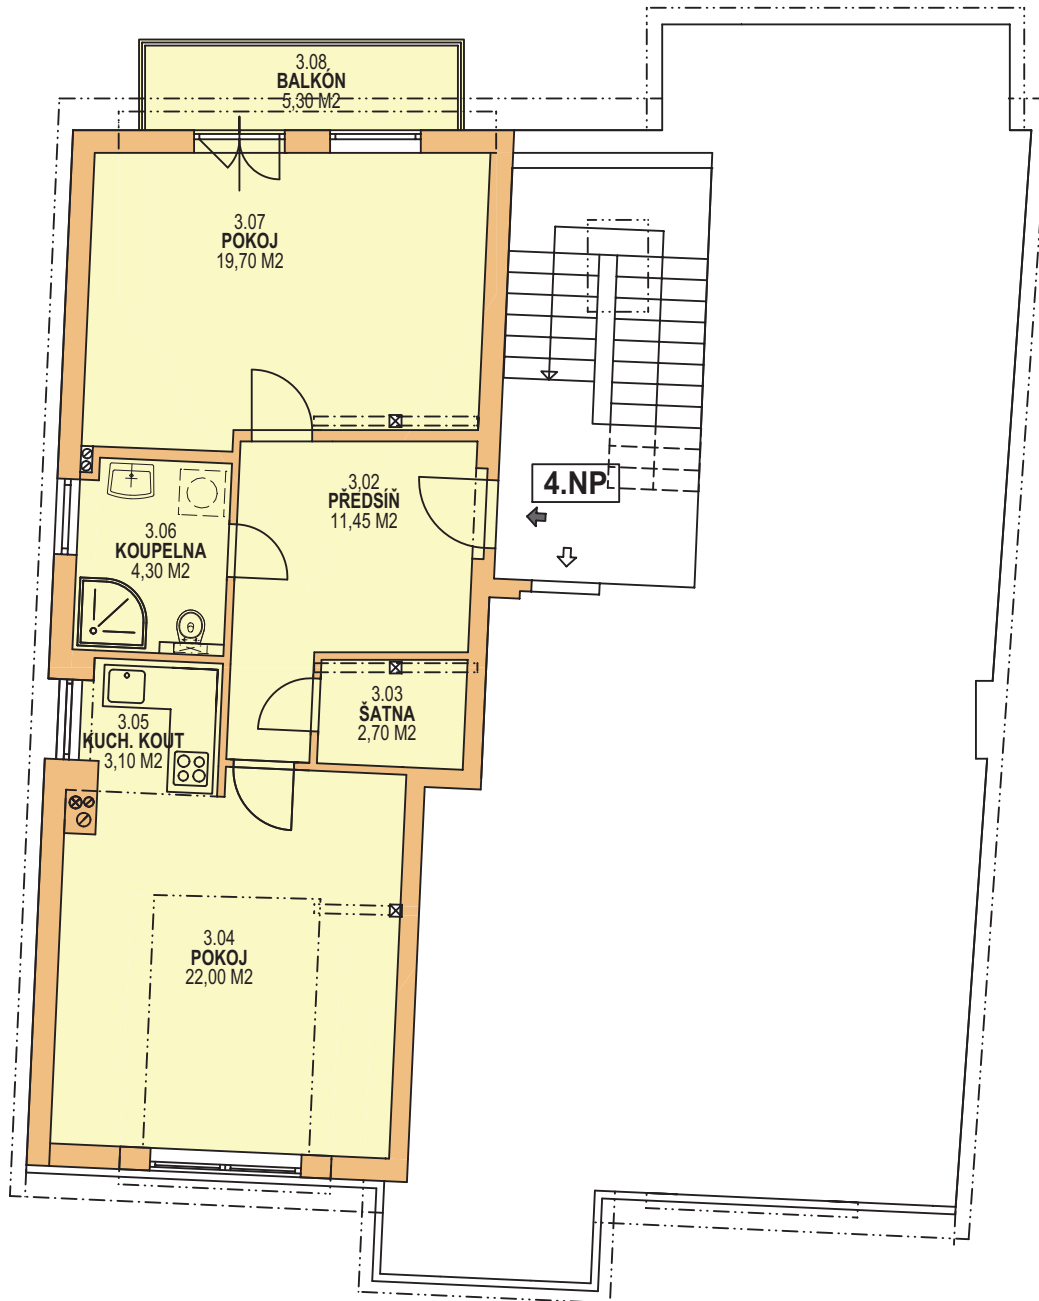


PŮDORYS 4.NP M 1:100

BYTOVÁ JEDNOTKA č. 9

68,15 M²

KRÁLOVSKÉ MĚSTO
BEROUN
BYTOVÝ DŮM NA PŘÍKOPĚ 205

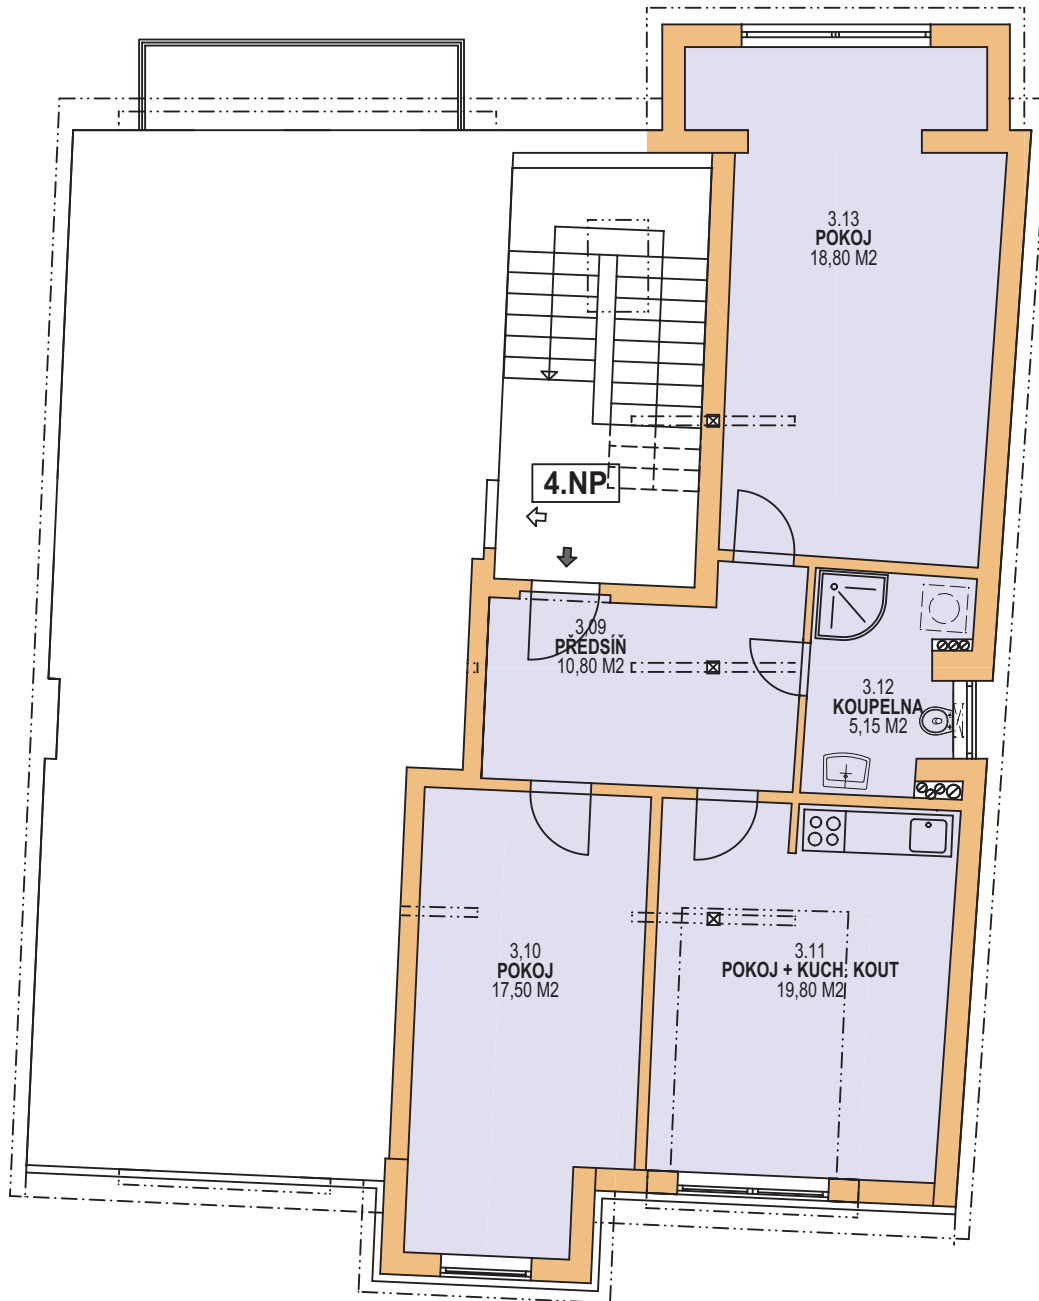

PŮDORYS 4.NP M 1:100

BYTOVÁ JEDNOTKA č. 10
72,05 M²